


DATI TECNICI: superfici commerciali

Piano Terra

SUB 6	negozio	mq: 269
SUB 18	negozio	mq: 269
SUB 20	negozio	mq: 162
SUB 21	laboratorio	mq: 156
SUB 29	laboratorio	mq: 224
SUB 30	negozio	mq: 206
SUB 32	negozio	mq: 216
SUB 35	negozio	mq: 93
SUB 36	negozio	mq: 110



viste spazi commerciali

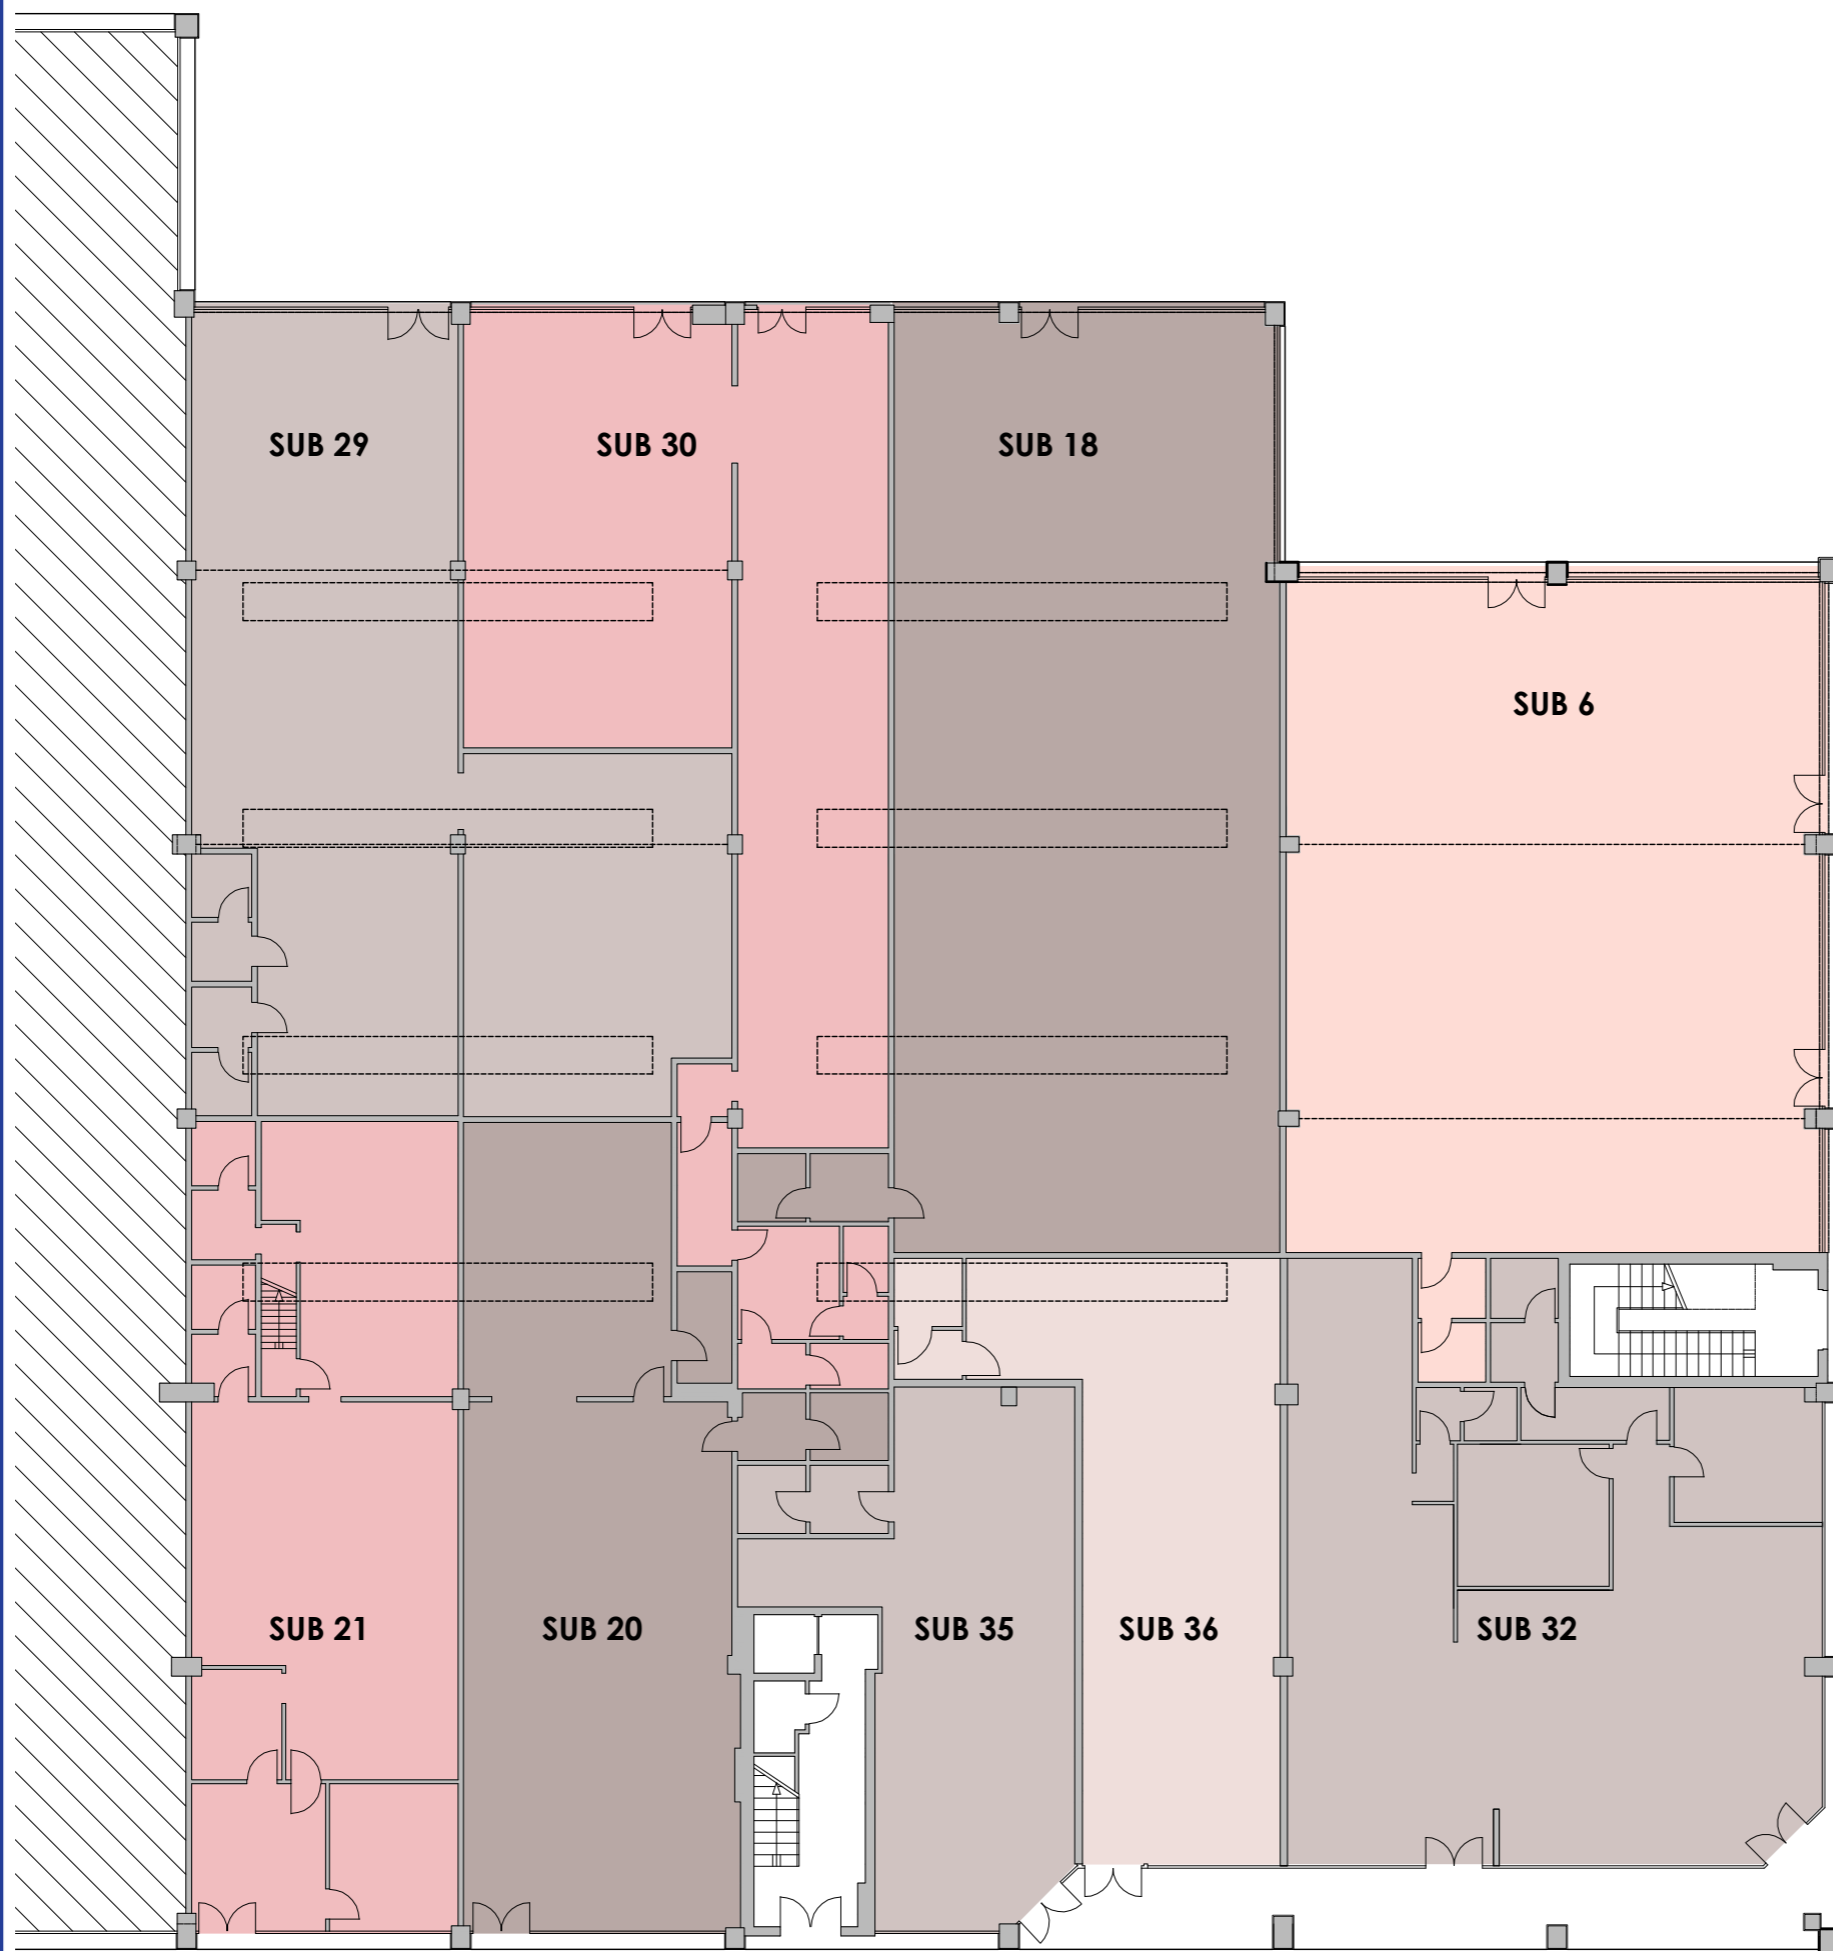

viste spazi commerciali

DATI TECNICI: superfici commerciali e conteggio volumetria totale